



**Harsány**  
**RK RAVATALOZÓ**  
**felújítása**

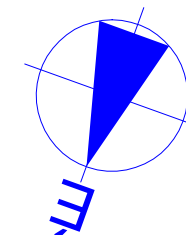

**VÁZLATTERV**  
**18.03.03.**  
**alaprész**

Ezen terv  
az 1999. évi LXXVI törvény  
értelmében  
szerzői jogvédelem alatt áll

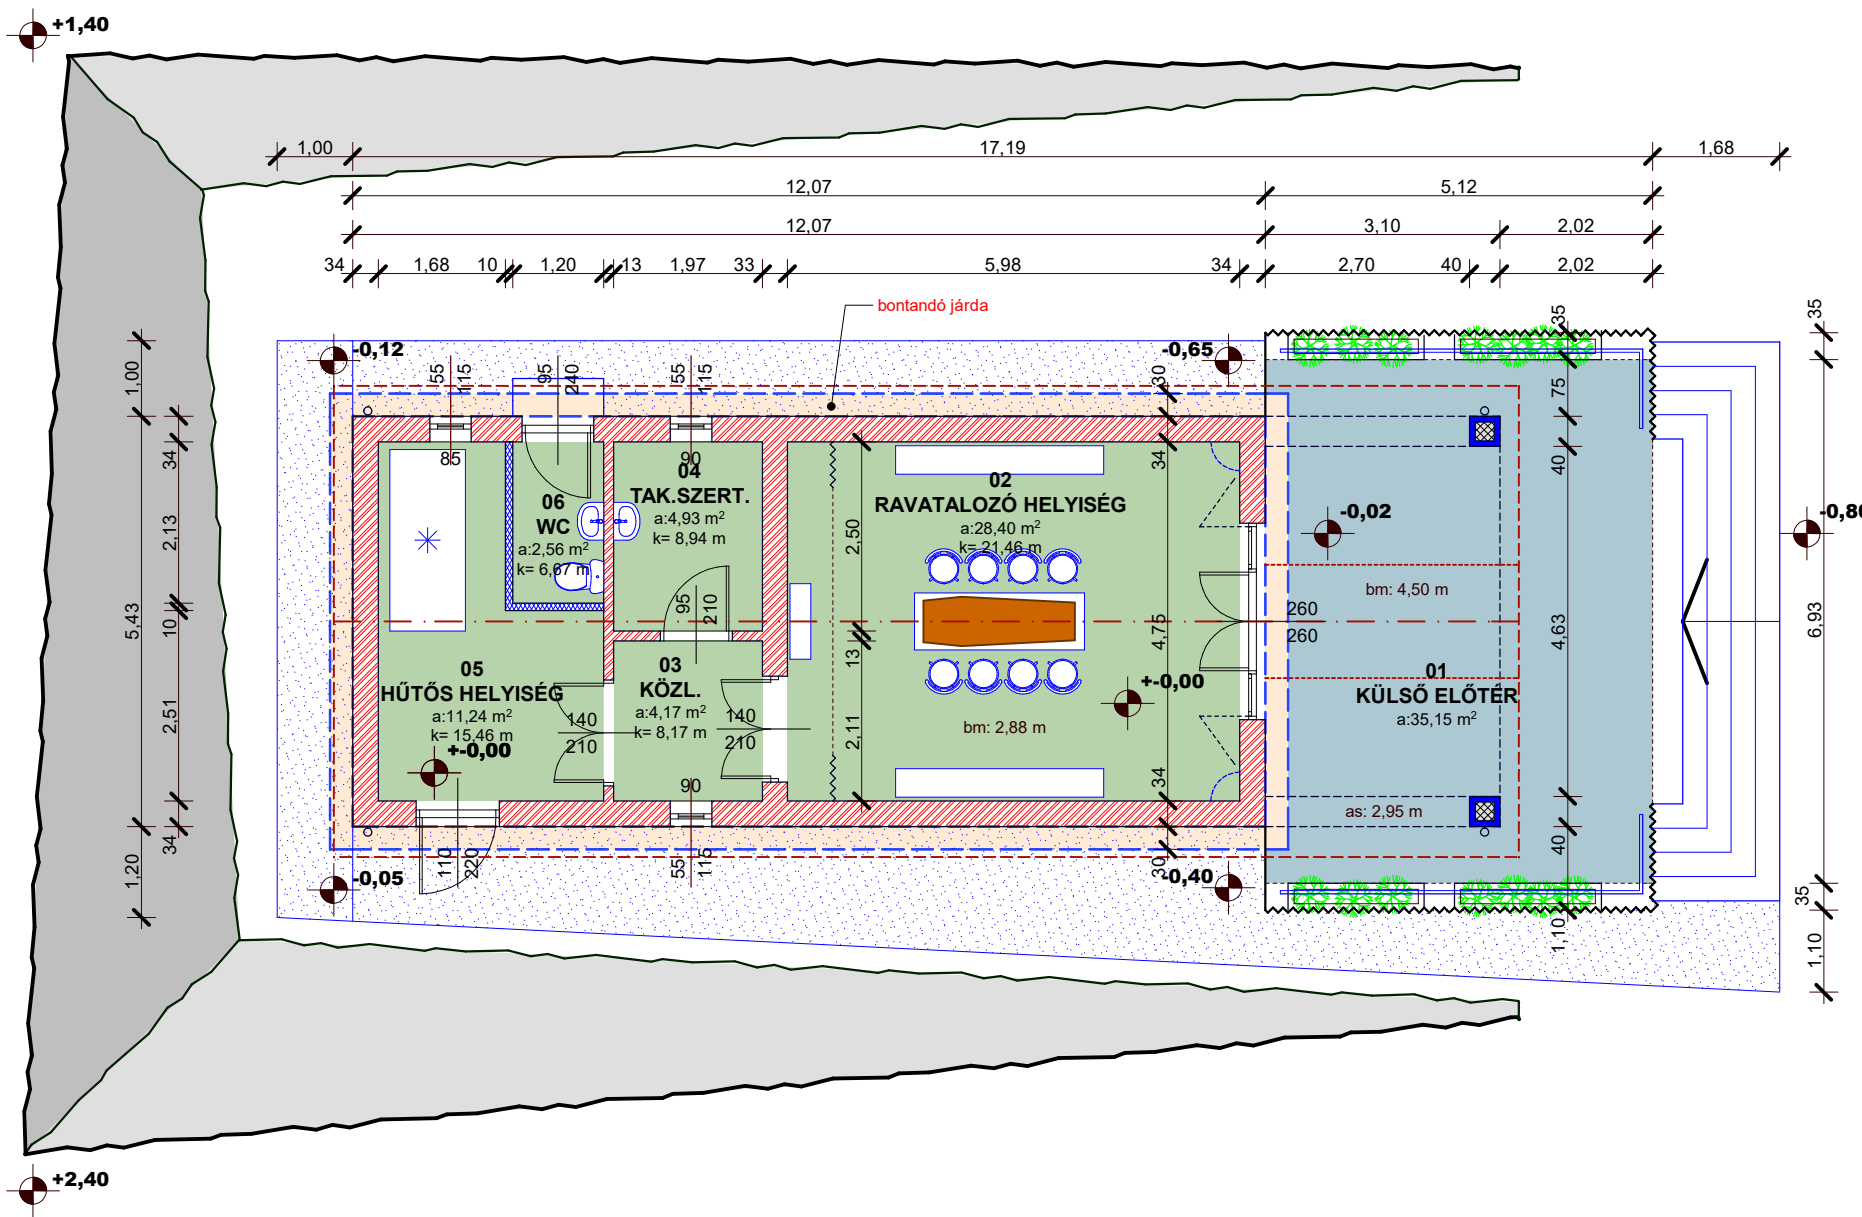

**ÁLLAPOT ALAPRAJZ**