


**Harsány
RK RAVATALOZÓ
felújítása**

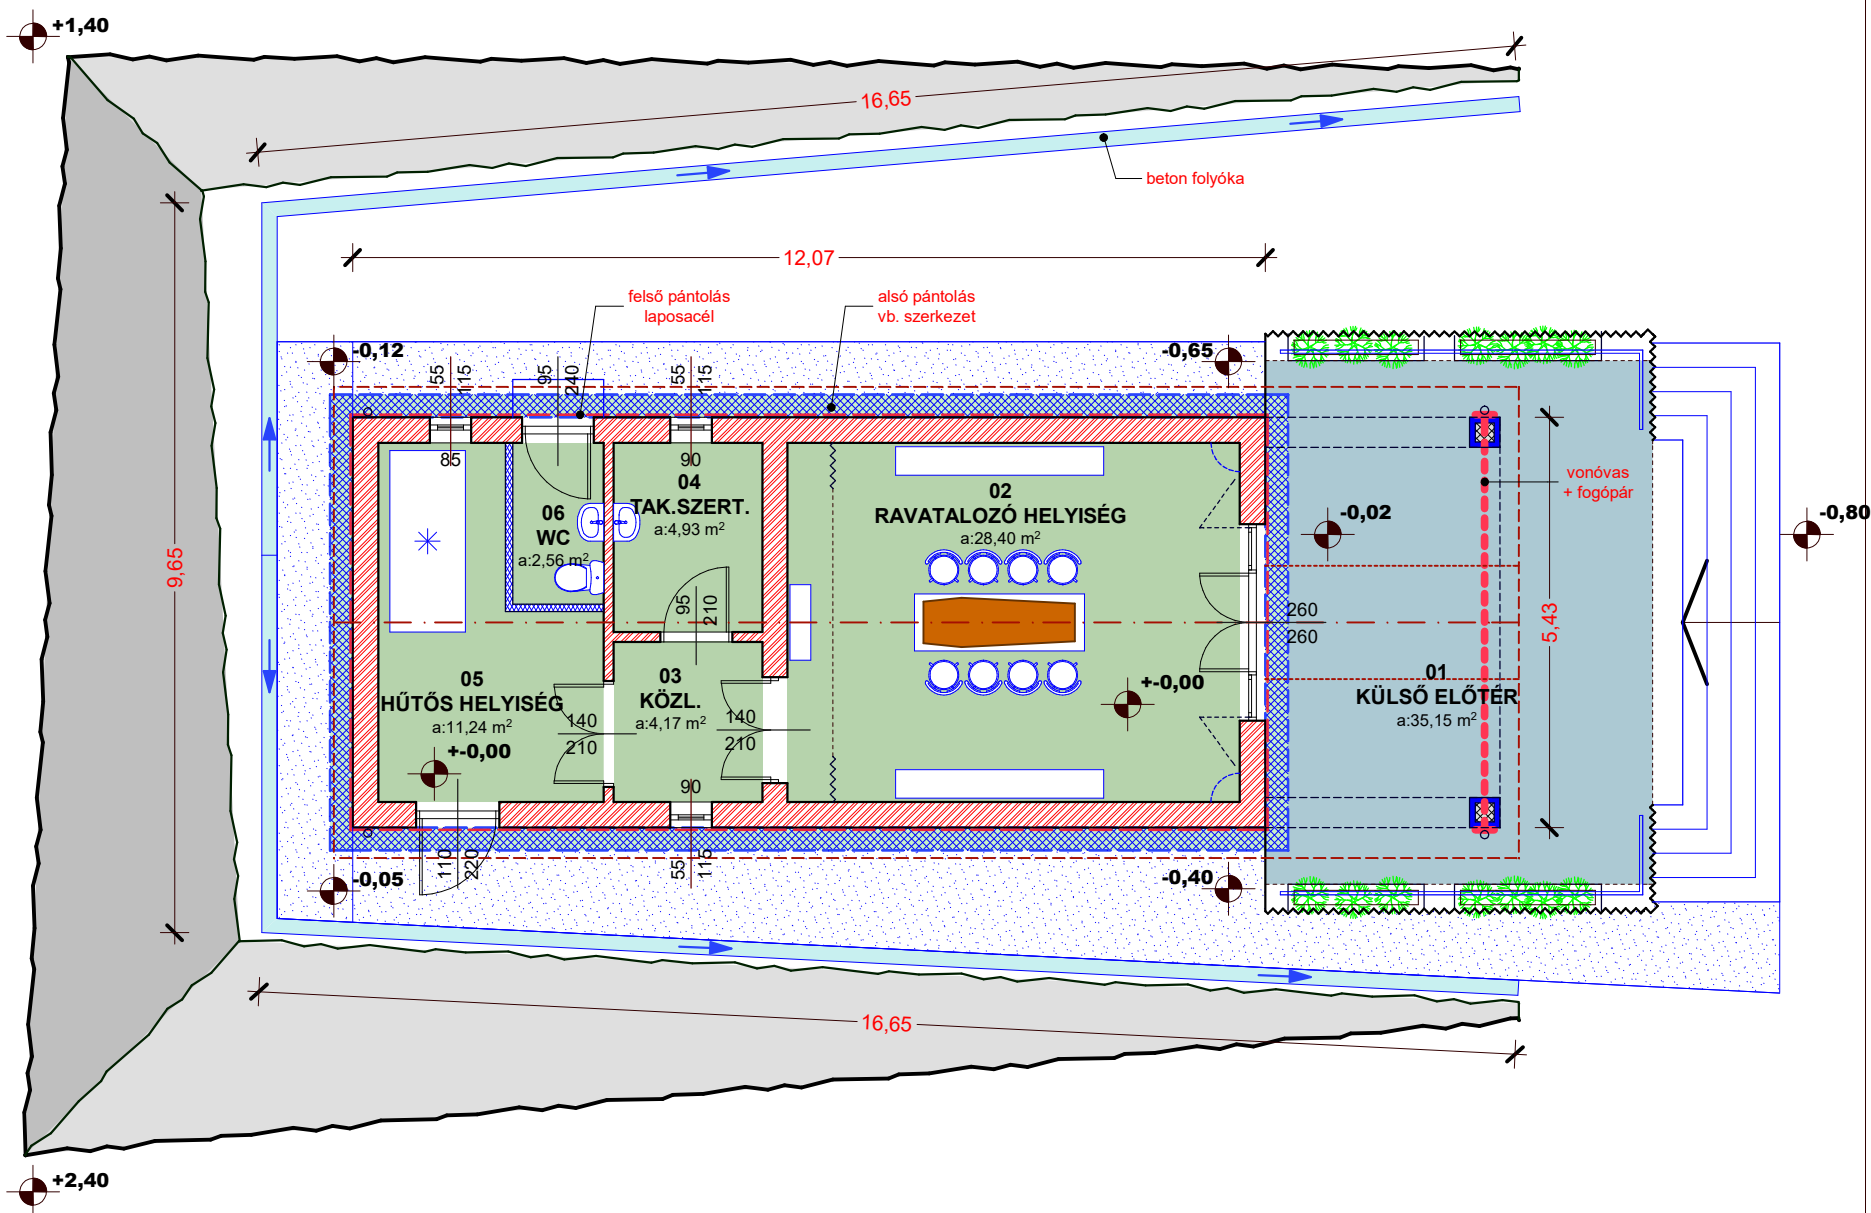

**VÁZLATTERV
18.03.03.
alaprész**

Ezen terv
az 1999. évi LXXVI törvény
értelmében
szerzői jogvédelem alatt áll

TERVEZETT ALAPRAJZ